



accesso da via Delle Mura Sud

VIA DELLE MURA SUD

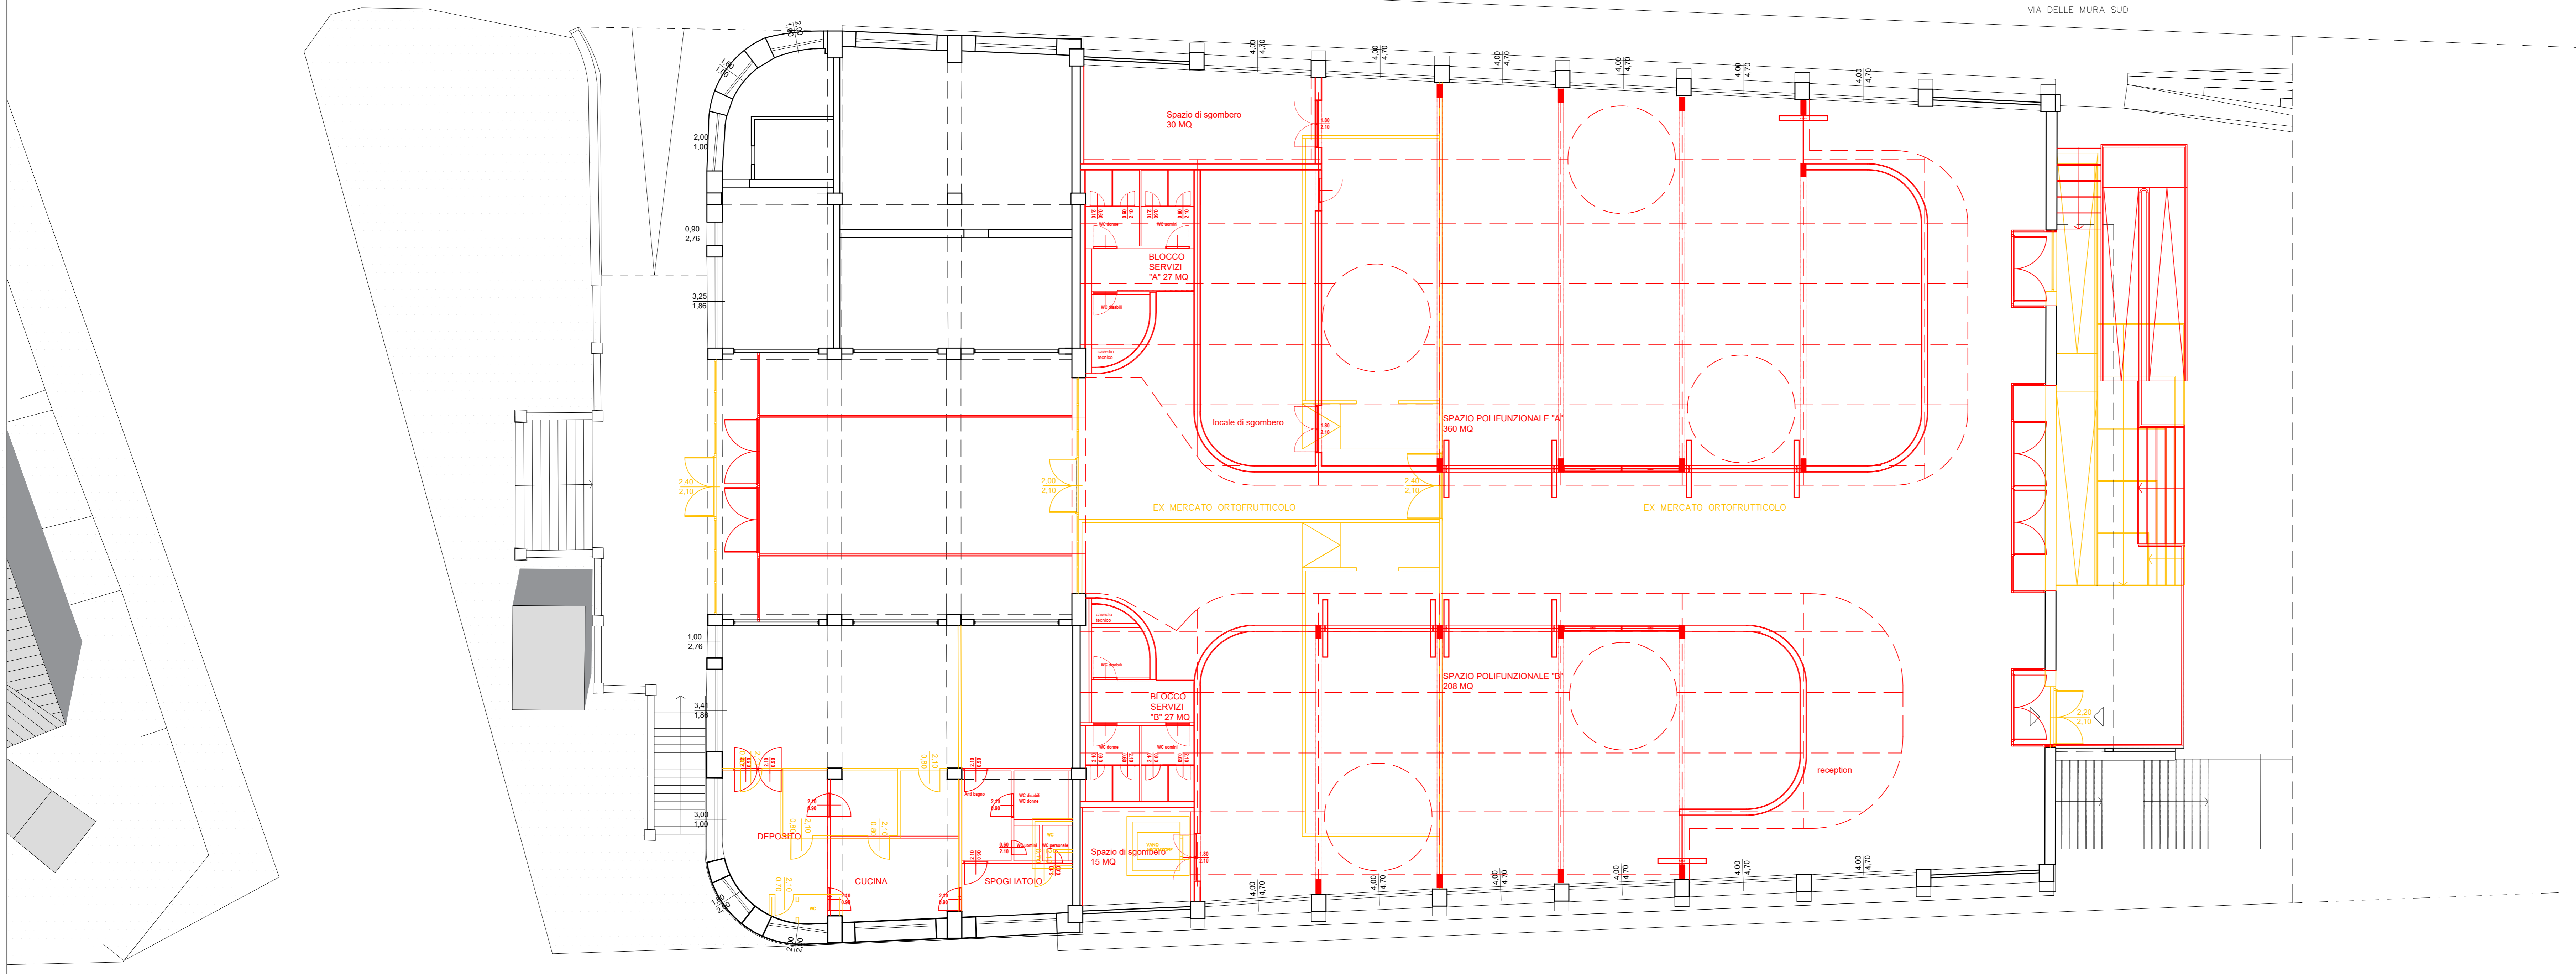


VIA BASTIONE

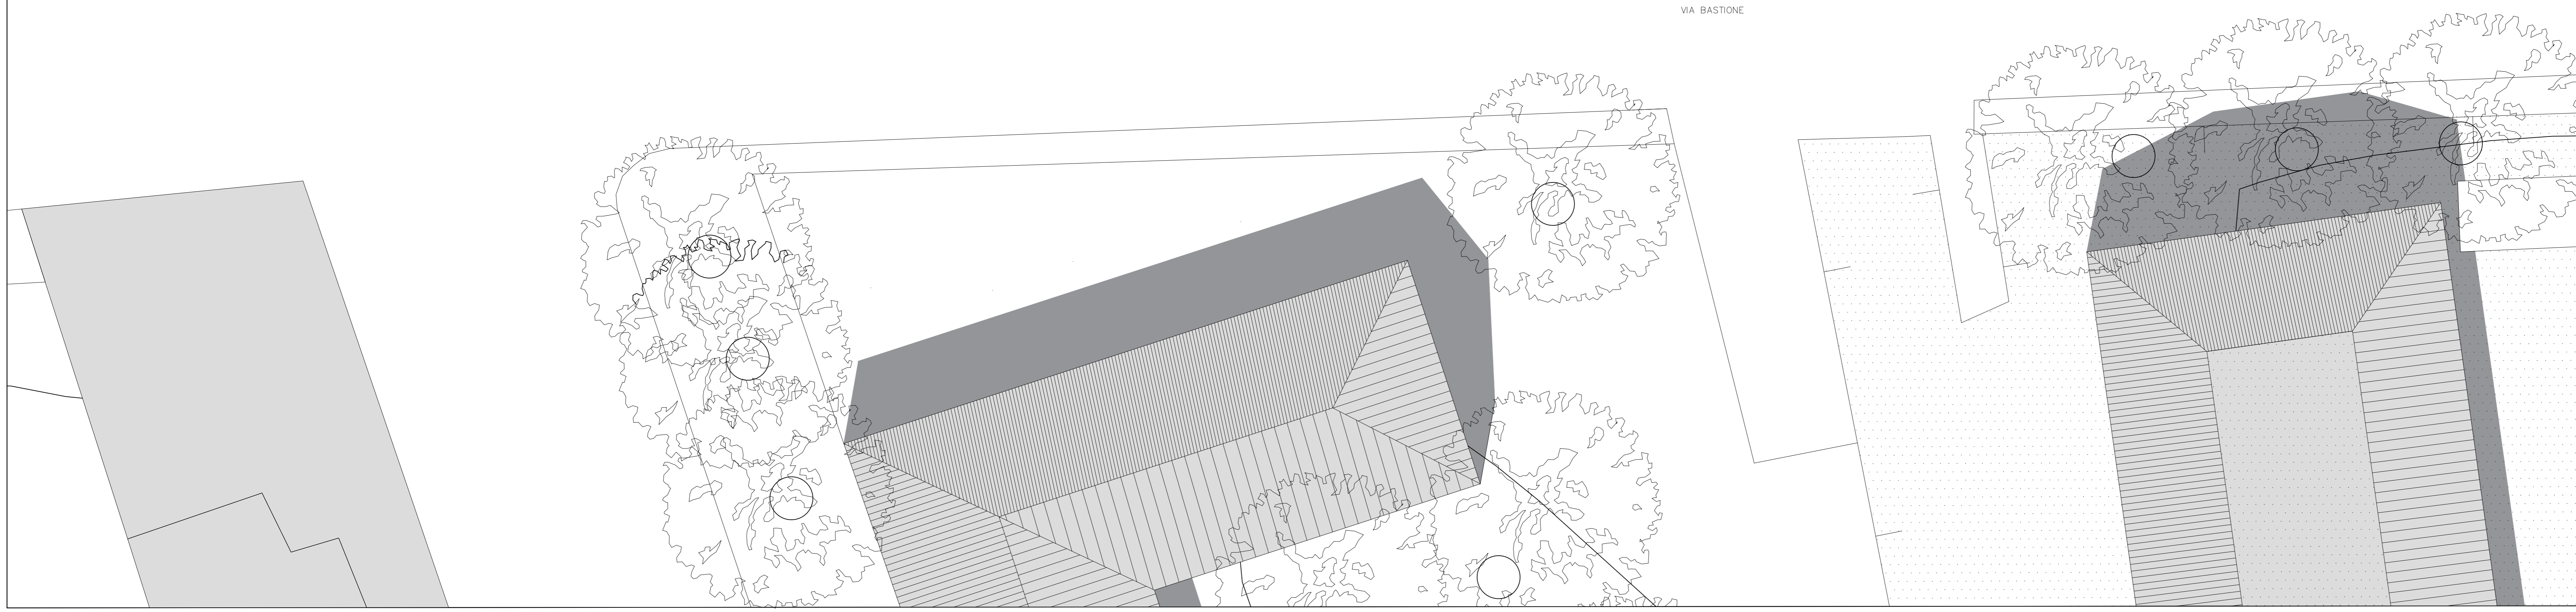

COMUNE DI MASSA
Settore Lavori Pubblici, Assetto del Territorio e Protezione Civile

PIANO NAZIONALE DI RIPRESA E RESILIENZA
MISSIONE M5C2I2.1 - "RIGENERAZIONE URBANA"

RECUPERO E RIQUALIFICAZIONE
EX MERCATO ORTOFRUTTICOLO

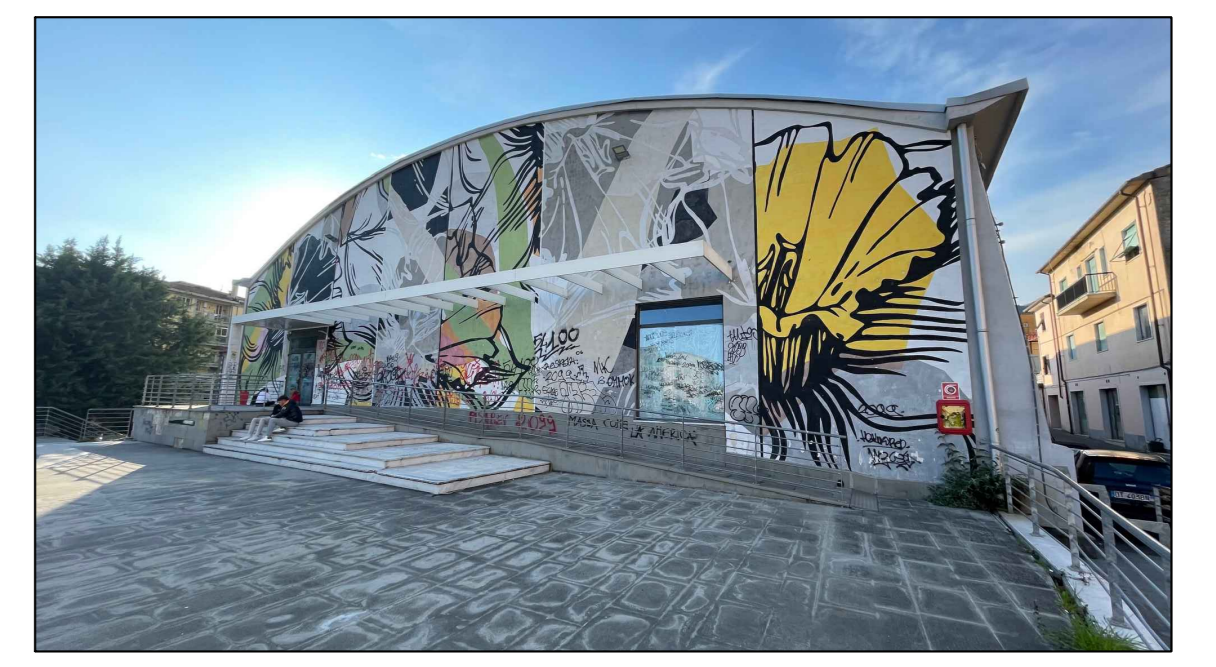

VARIANTE DI PROGETTO

PROGETTO DI RECUPERO E RICONVERSIONE
EX MERCATO ORTOFRUTTICOLO

| | | | | | |
|-------------------|--|-----------------|---------------------------|-------------------|------------|
| OGGETTO: | Stato di Ruffino - Ex Mercato Ortofrutticolo | PROGETTISTA: | PAOLO LOFFREDO ARCHITETTO | NUMERO ELABORATO: | TR03 |
| | Planimetria Piano Primo | firma e timbro: | | | |
| CODICE ELABORATO: | TR03 | REVISIONE n.: | 5 | DATA: | 28/04/2023 |
| | | | | SCALA: | 1:100 |

| | |
|--|---------------------------|
| RESPONSABILE UNICO DEL PROCEDIMENTO | Arch. Stefano FRANCESCONI |
| PROGETTISTA ARCHITETTONICO | Arch. Paolo LOFFREDO |
| PROGETTISTA STRUTTURALE | Ing. Marco BONAGUIDI |
| PROGETTISTA MISURE PREVENZIONE INCENDI | Ing. Marco BONAGUIDI |
| PROGETTISTA IMPIANTI TECNOLOGICI | Ing. Marco BONAGUIDI |