



VIA DELLE MURA SUD

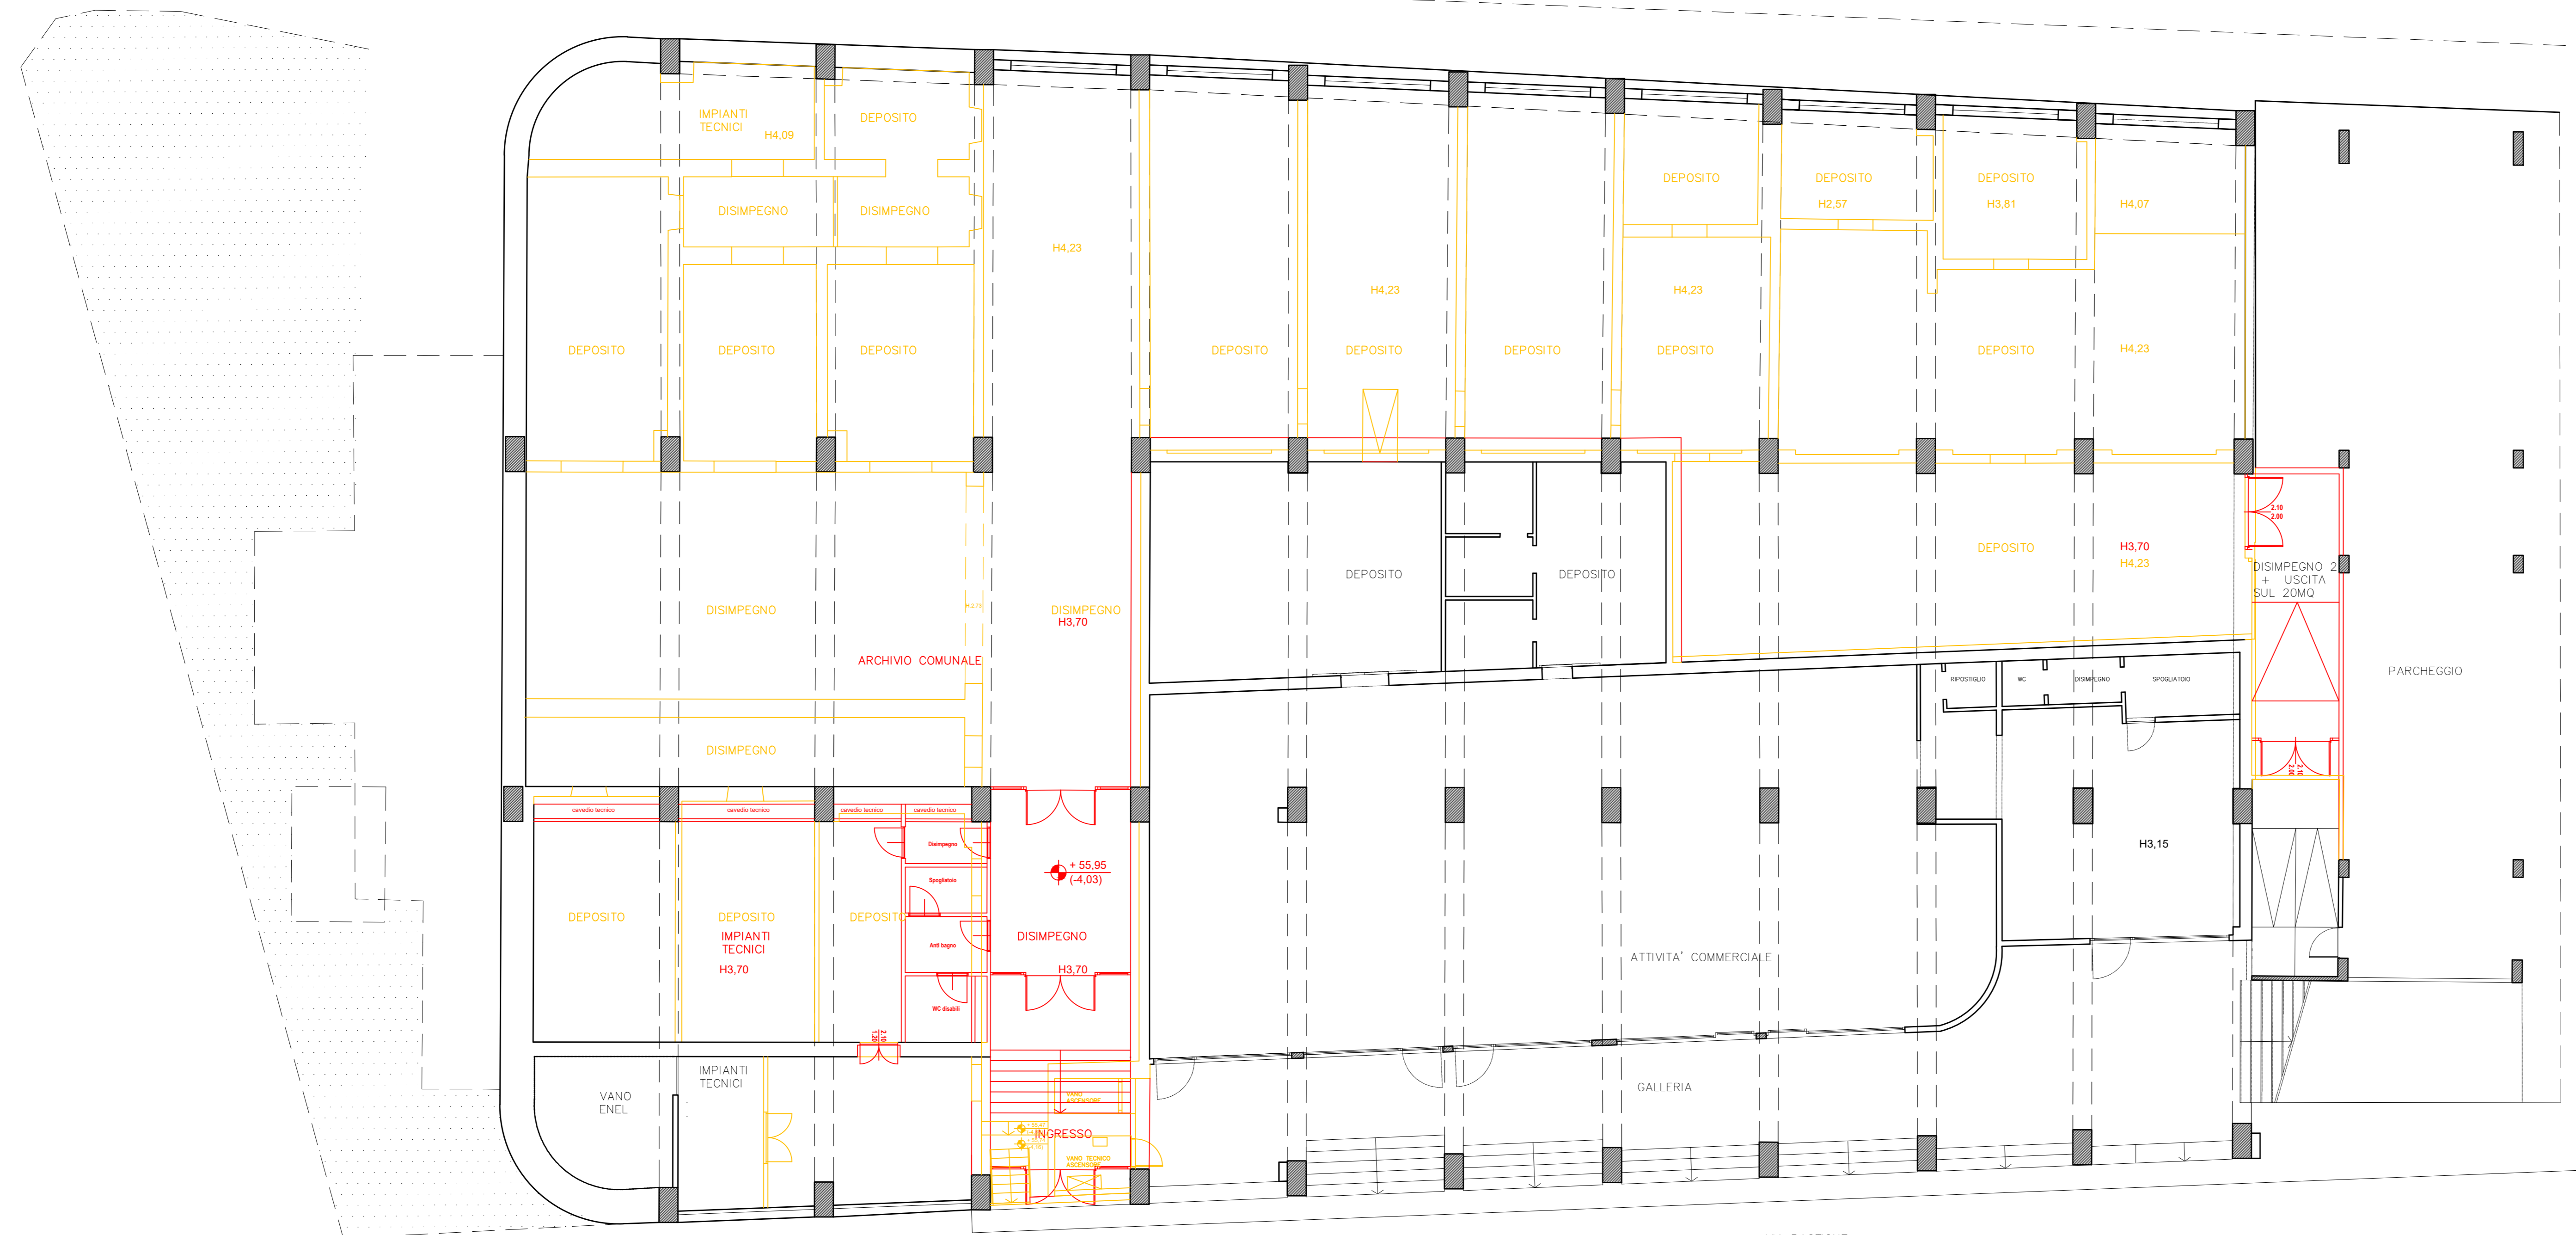


VIA BASTIONE

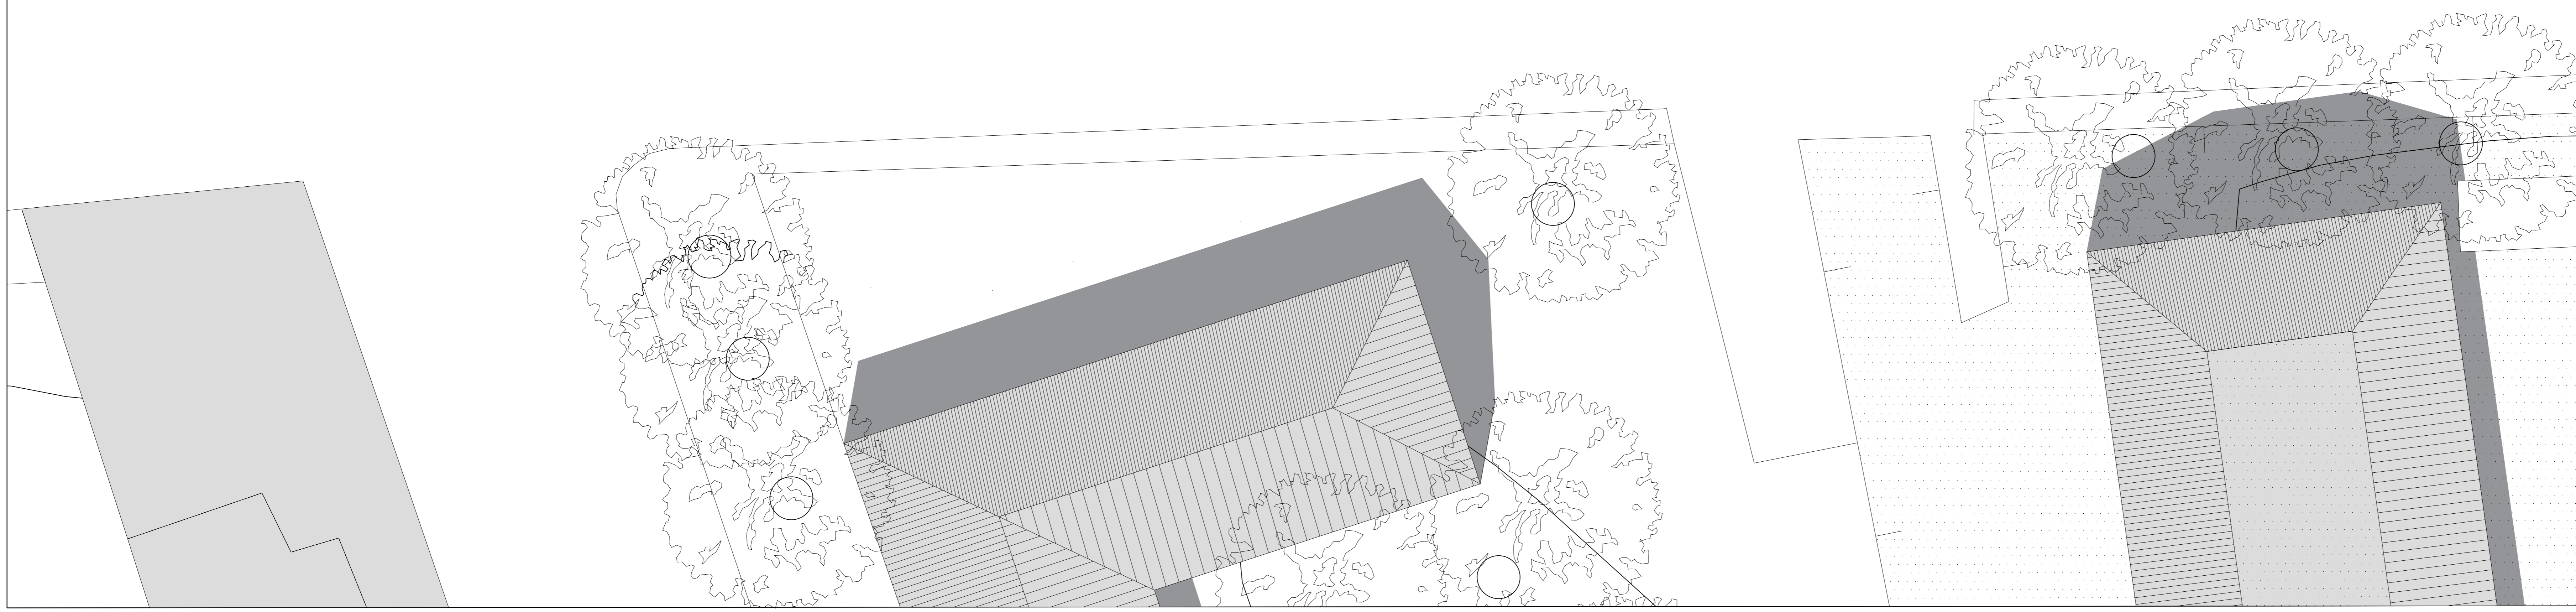

COMUNE DI MASSA
Settore Lavori Pubblici, Assetto del Territorio e Protezione Civile

PIANO NAZIONALE DI RIPRESA E RESILIENZA
MISSIONE M5C2I2.1 - "RIGENERAZIONE URBANA"

RECUPERO E RIQUALIFICAZIONE
EX MERCATO ORTOFRUTTICOLO

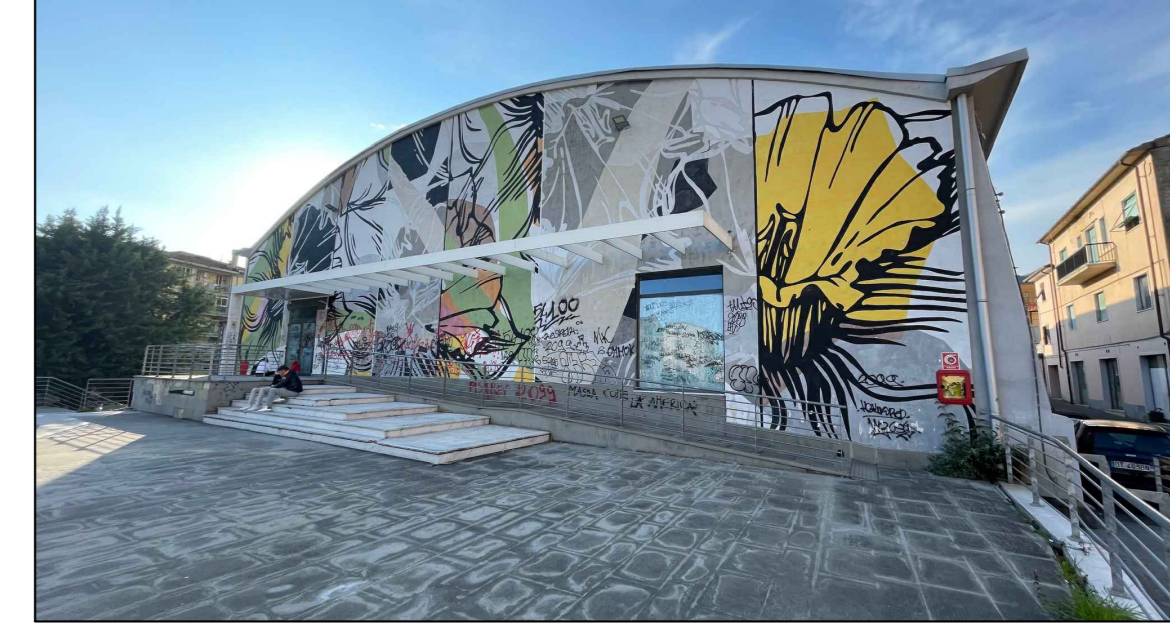

VARIANTE DI PROGETTO
PROGETTO DI RECUPERO E RICONVERSIONE
EX MERCATO ORTOFRUTTICOLO

OGGETTO:	Stato di Ruffino - Ex Mercato Ortofrutticolo	PROGETTISTA:	PAOLO LOFFREDO ARCHITETTO	NUMERO ELABORATO:	
	Planimetria Piano Terra - Seminterrato	firma e timbro:		TRA	TR06
CODICE ELABORATO:	TR06	REVISIONE n.:	5	DATA:	28/04/2023
				SCALA:	1:100

RESPONSABILE UNICO DEL PROCEDIMENTO	Arch. Stefano FRANCESCONI
PROGETTISTA ARCHITETTONICO	Arch. Paolo LOFFREDO
PROGETTISTA STRUTTURALE	Ing. Marco BONAGUIDI
PROGETTISTA MISURE PREVENZIONE INCENDI	Ing. Marco BONAGUIDI
PROGETTISTA IMPIANTI TECNOLOGICI	Ing. Marco BONAGUIDI