


# COMUNE DI MASSA

Settore 4 - Pianificazione Territoriale

## PIANO ATTUATIVO

DI INIZIATIVA PRIVATA  
DELL'AREA 3  
SUBCOMPARTO "R1b"  
VIA BENEDETTO CROCE

In attuazione delle previsioni del P.I.U.S.S.  
approvato con deliberazione del Consiglio  
Comunale n. 18 del 24/02/2010

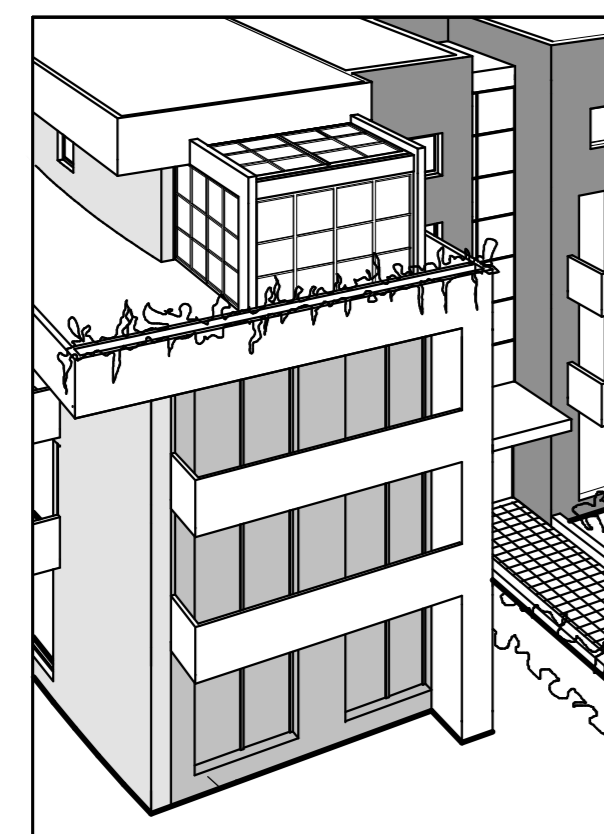

Progetto urbanistico: Arch. Cristina Faldini  
Collaboratore: Arch. Marco Bondielli

TAV. N. B1

### PROGETTO URBANISTICO

PLANIMETRIA Scala 1/200  
STRALCIO MAPPA CATASTALE

DATA:  
15/03/2011


AREA OGGETTO DI PIANO ATTUATIVO  
Già individuata dal P.I.U.S.S. quale  
"Area 3" Subcomparto "R1b"

STRALCIO MAPPA CATASTALE - Scala 1/1000



FOGLIO 94 MAPPALI 1062-1064-1066-1068-1070

PLANIMETRIA Scala 1/200

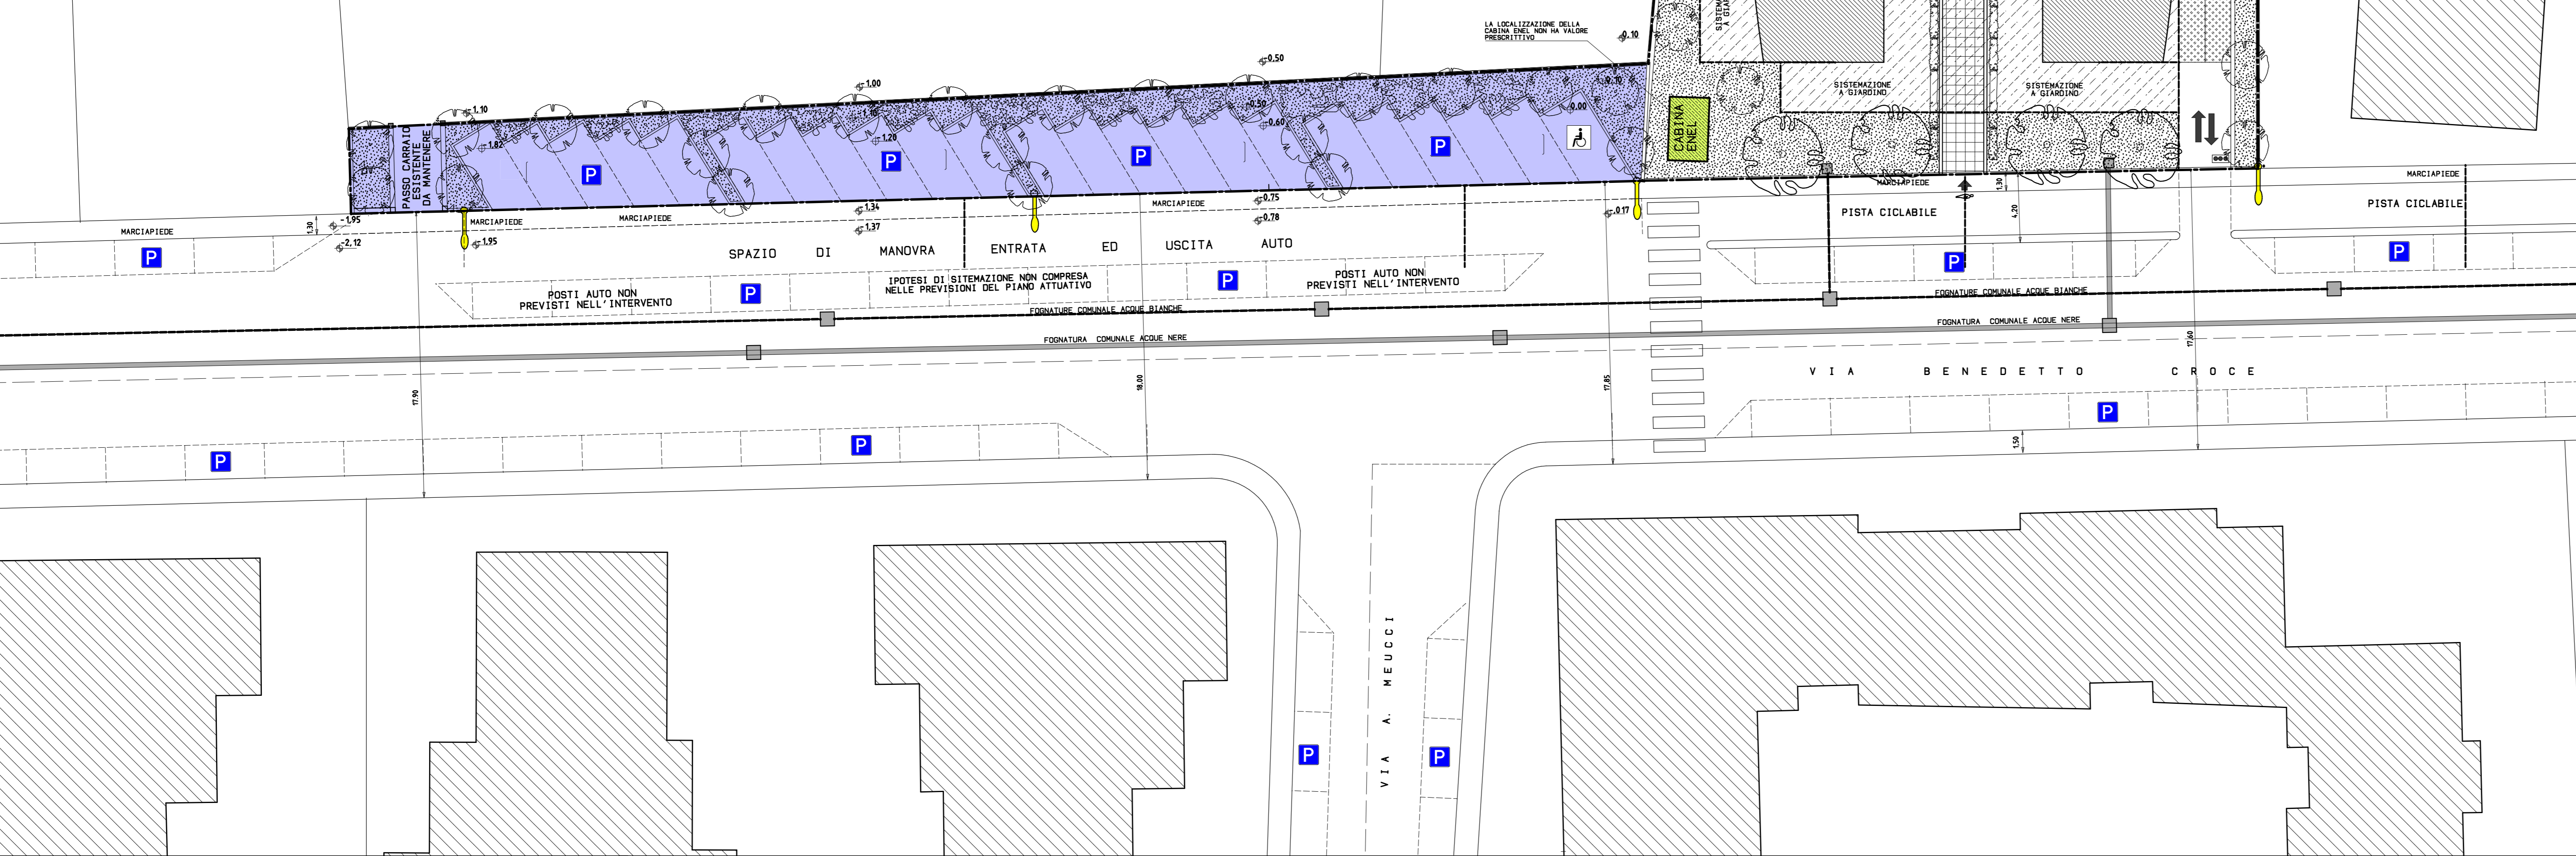

### LEGENDA

- |   |   |   |
|---|---|---|
| — PERIMETRAZIONE DELL'AREA SOGGETTA A PIANO ATTUATIVO | VERDE PRIVATO   | INGRESSO PEDONALE                       |
| PARCHEGGIO PUBBLICO                                   | SPAZIO DESTINATO ALLA REALIZZAZIONE DELLA CABINA ENEL   | ATTRAVERSAMENTO PEDONALE                |
| P PARCHEGGIO  | PERCORSI CONDOMINIALI   | IMPIANTO COMUNE FOGNATURE ACQUE BIANCHE |
| PARCHEGGIO RISERVATO AI DISABILI                      | RAMPA DI ACCESSO AL PIANO INTERRATO   | IMPIANTO COMUNALE FOGNATURE ACQUE NERE  |
| SAGOMA FUORI TERRA FABBRICATO DI PROGETTO             | ENTRATA ED USCITA DELLE AUTOVEETTURE  | LAMPIONI ILLUMINAZIONE PUBBLICA         |
| SUPERFICIE FUORI SAGOMA PARCHEGGIO PRIVATO INTERRATO  | IMPIANTO SEMAFORICO PER REGOLARE IL TRANSITO DELLE AUTO LUNGO LA RAMPA DI ACCESSO AL PIANO SEMINTERRATO |   |